



COMUNE
di
SAN PANCRAZIO SALENTINO
Provincia di Brindisi

OGGETTO:

MIGLIORAMENTO FUNZIONALE FINALIZZATO ALLA
SICUREZZA DELL'INCROCIO VIA PER AVETRANA - VIA MASCAGNI

COMMITTENZA:

AMMINISTRAZIONE COMUNALE
SAN PANCRAZIO SALENTINO

ELABORATO:

INQUADRAMENTO URBANISTICO

TAV. 1

DATA:


Settembre 2020

NOTE:

Il Responsabile UTC
Arch. Cosimo Stridi

Stralcio Aerofotogrammetria

Scala 1:2000

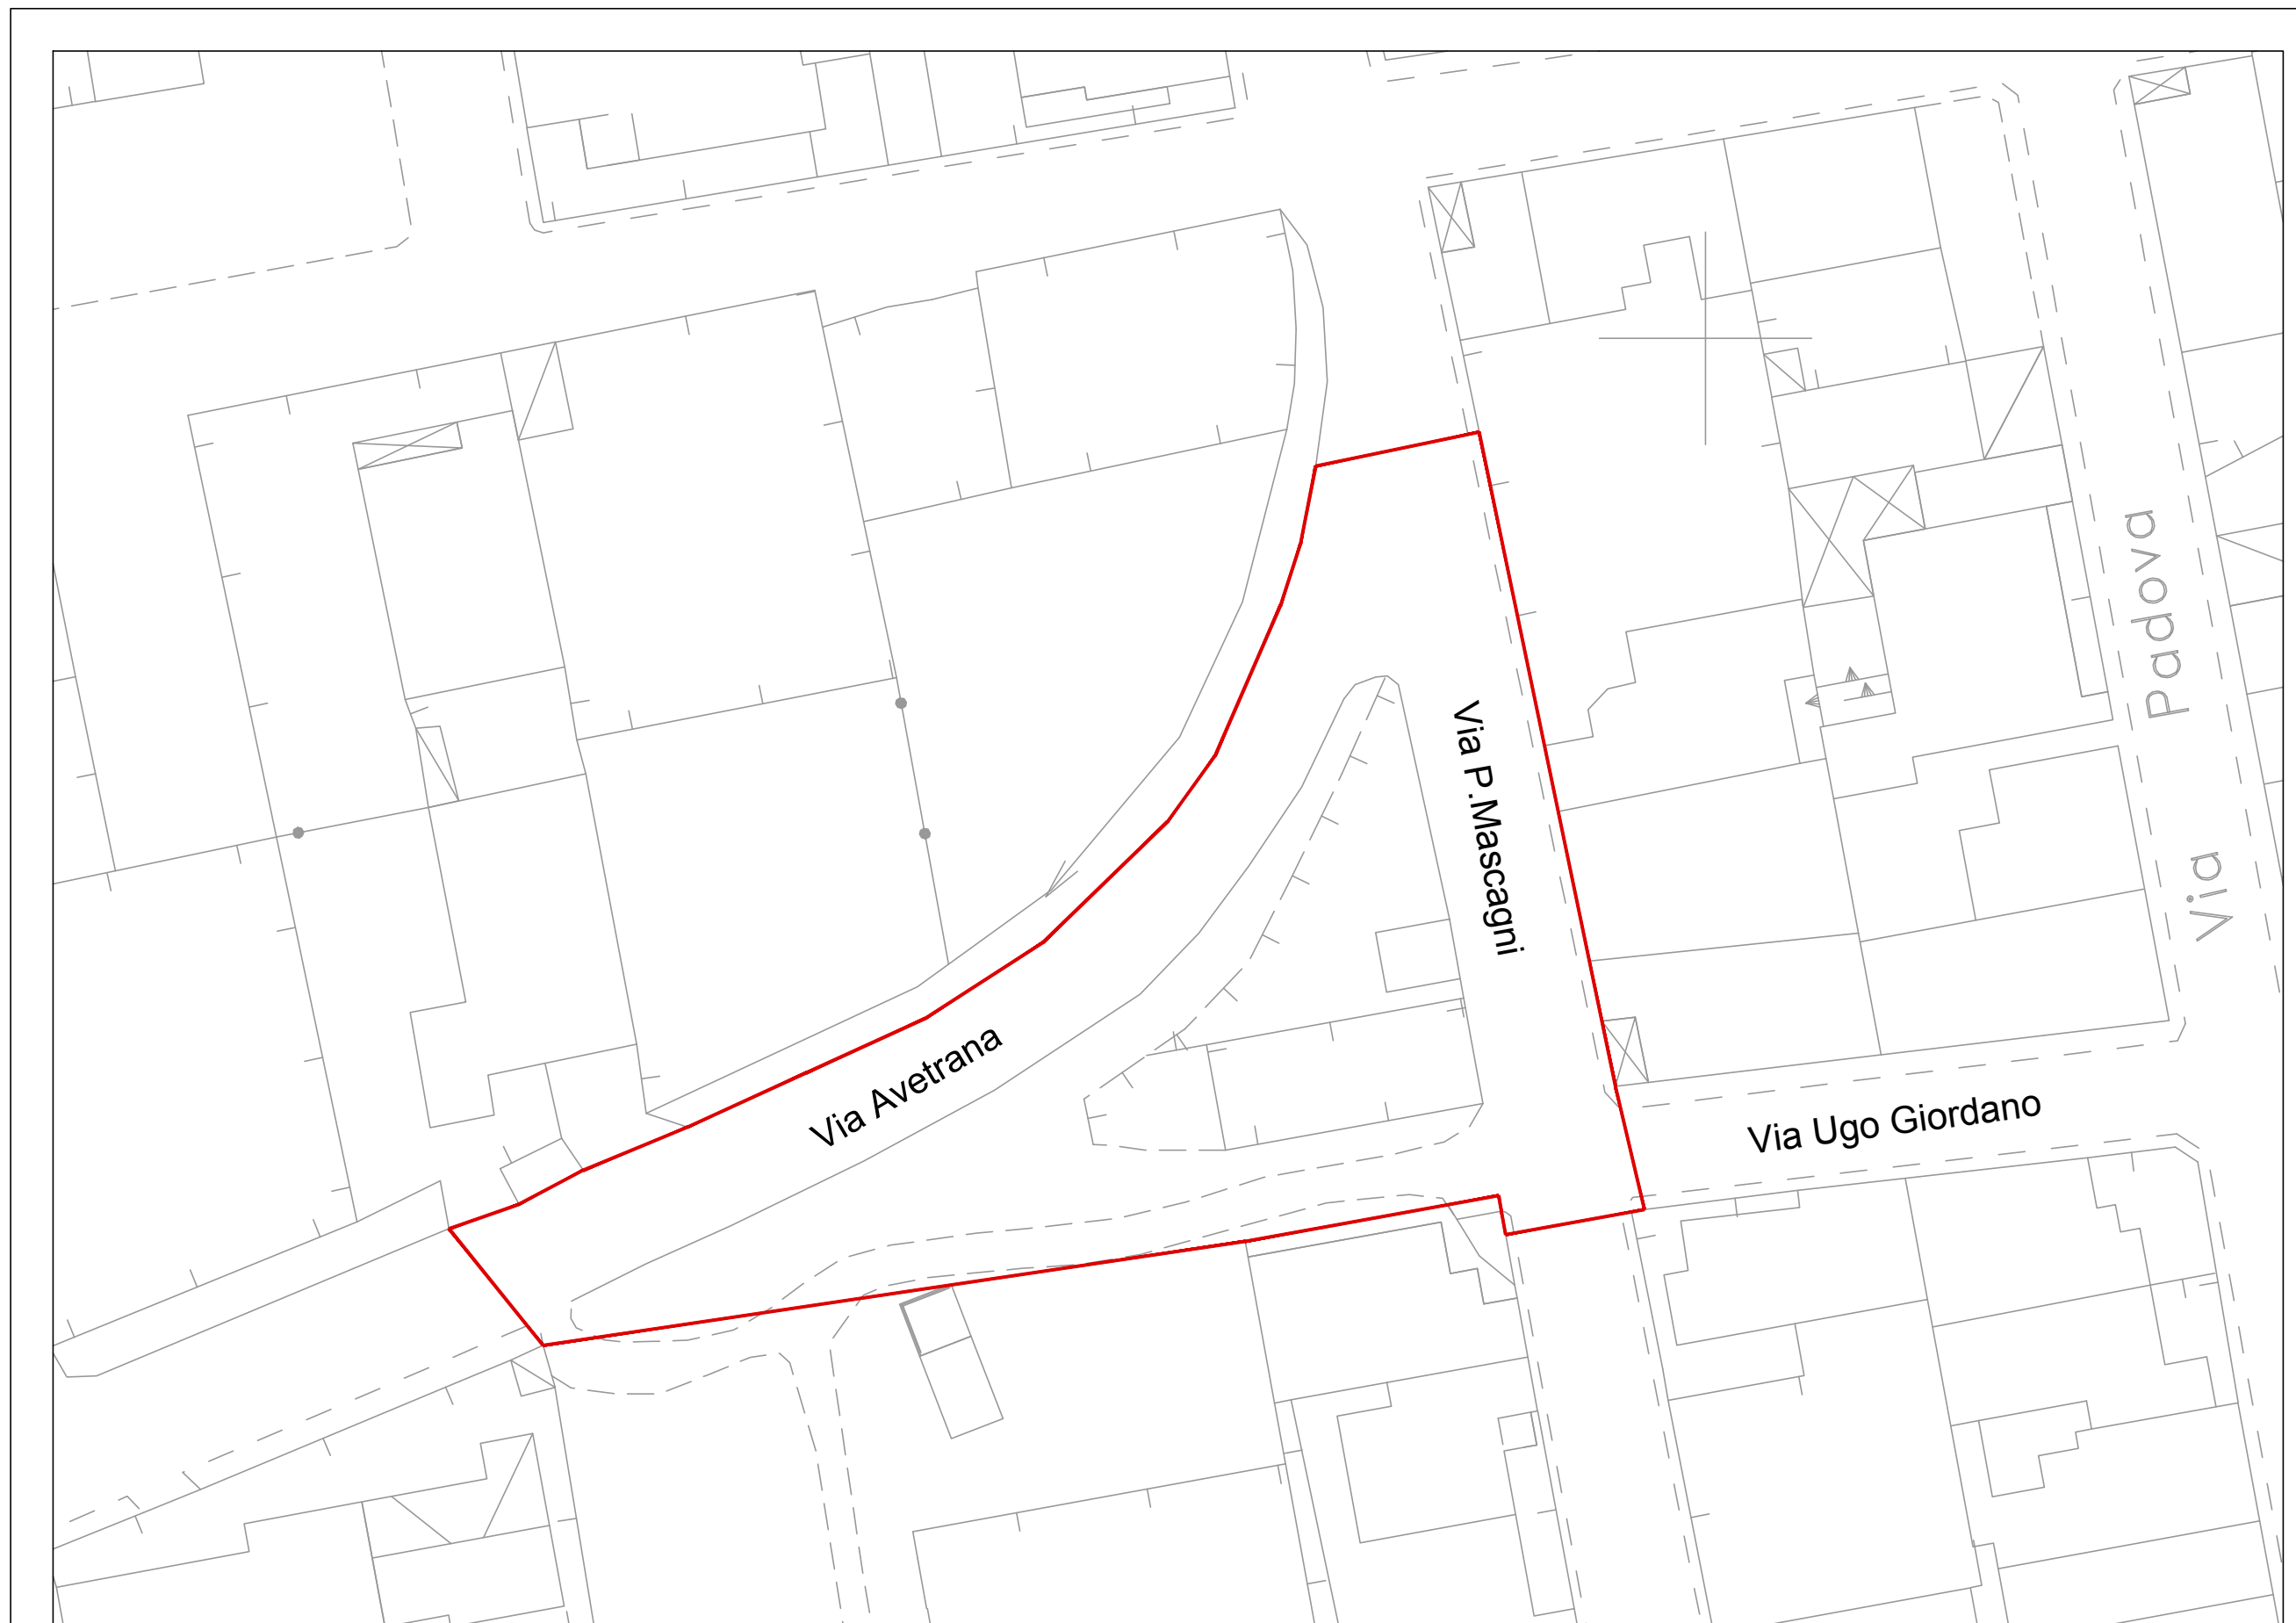

Stralcio P.R.G.

— Zona intervento

Scala 1:2000



Stralcio Catastale - Foglio 42

— Zona intervento

Scala 1:2000

