



COMUNE
di
SAN PANCRAZIO SALENTINO
Provincia di Brindisi

Programma regionale STRADA PER STRADA di cui alla deliberazione della giunta regionale 16 giugno 2021, n. 986, "Contributi delle Regione Puglia per interventi su opere pubbliche demaniali e patrimoniali. Articolo 4, legge regionale 30 dicembre 2020, n.35. Finanziamento manutenzione straordinaria e messa in sicurezza della viabilità comunale.

OGGETTO : Progetto Esecutivo per interventi di manutenzione straordinari e messa in sicurezza della viabilità comunale

COMMITTENZA : AMMINISTRAZIONE COMUNALE SAN PANCRAZIO SALENTINO


ELABORATO: PLANIMETRIA DI PROGETTO
via Alessandro Volta, via San Lorenzo da Brindisi,
via Massimo D'Azeglio, via Mameli TAV. 2a

DATA : Gennaio 2022

NOTE : Il progettista
Arch. Cosimo STRIDI

Planimetria tratti

- via Alessandro Volta lung = 325,00 m
- via San Lorenzo da Brindisi lung = 224,00 m
- via Massimo D'Azelio lung = 159,00 m

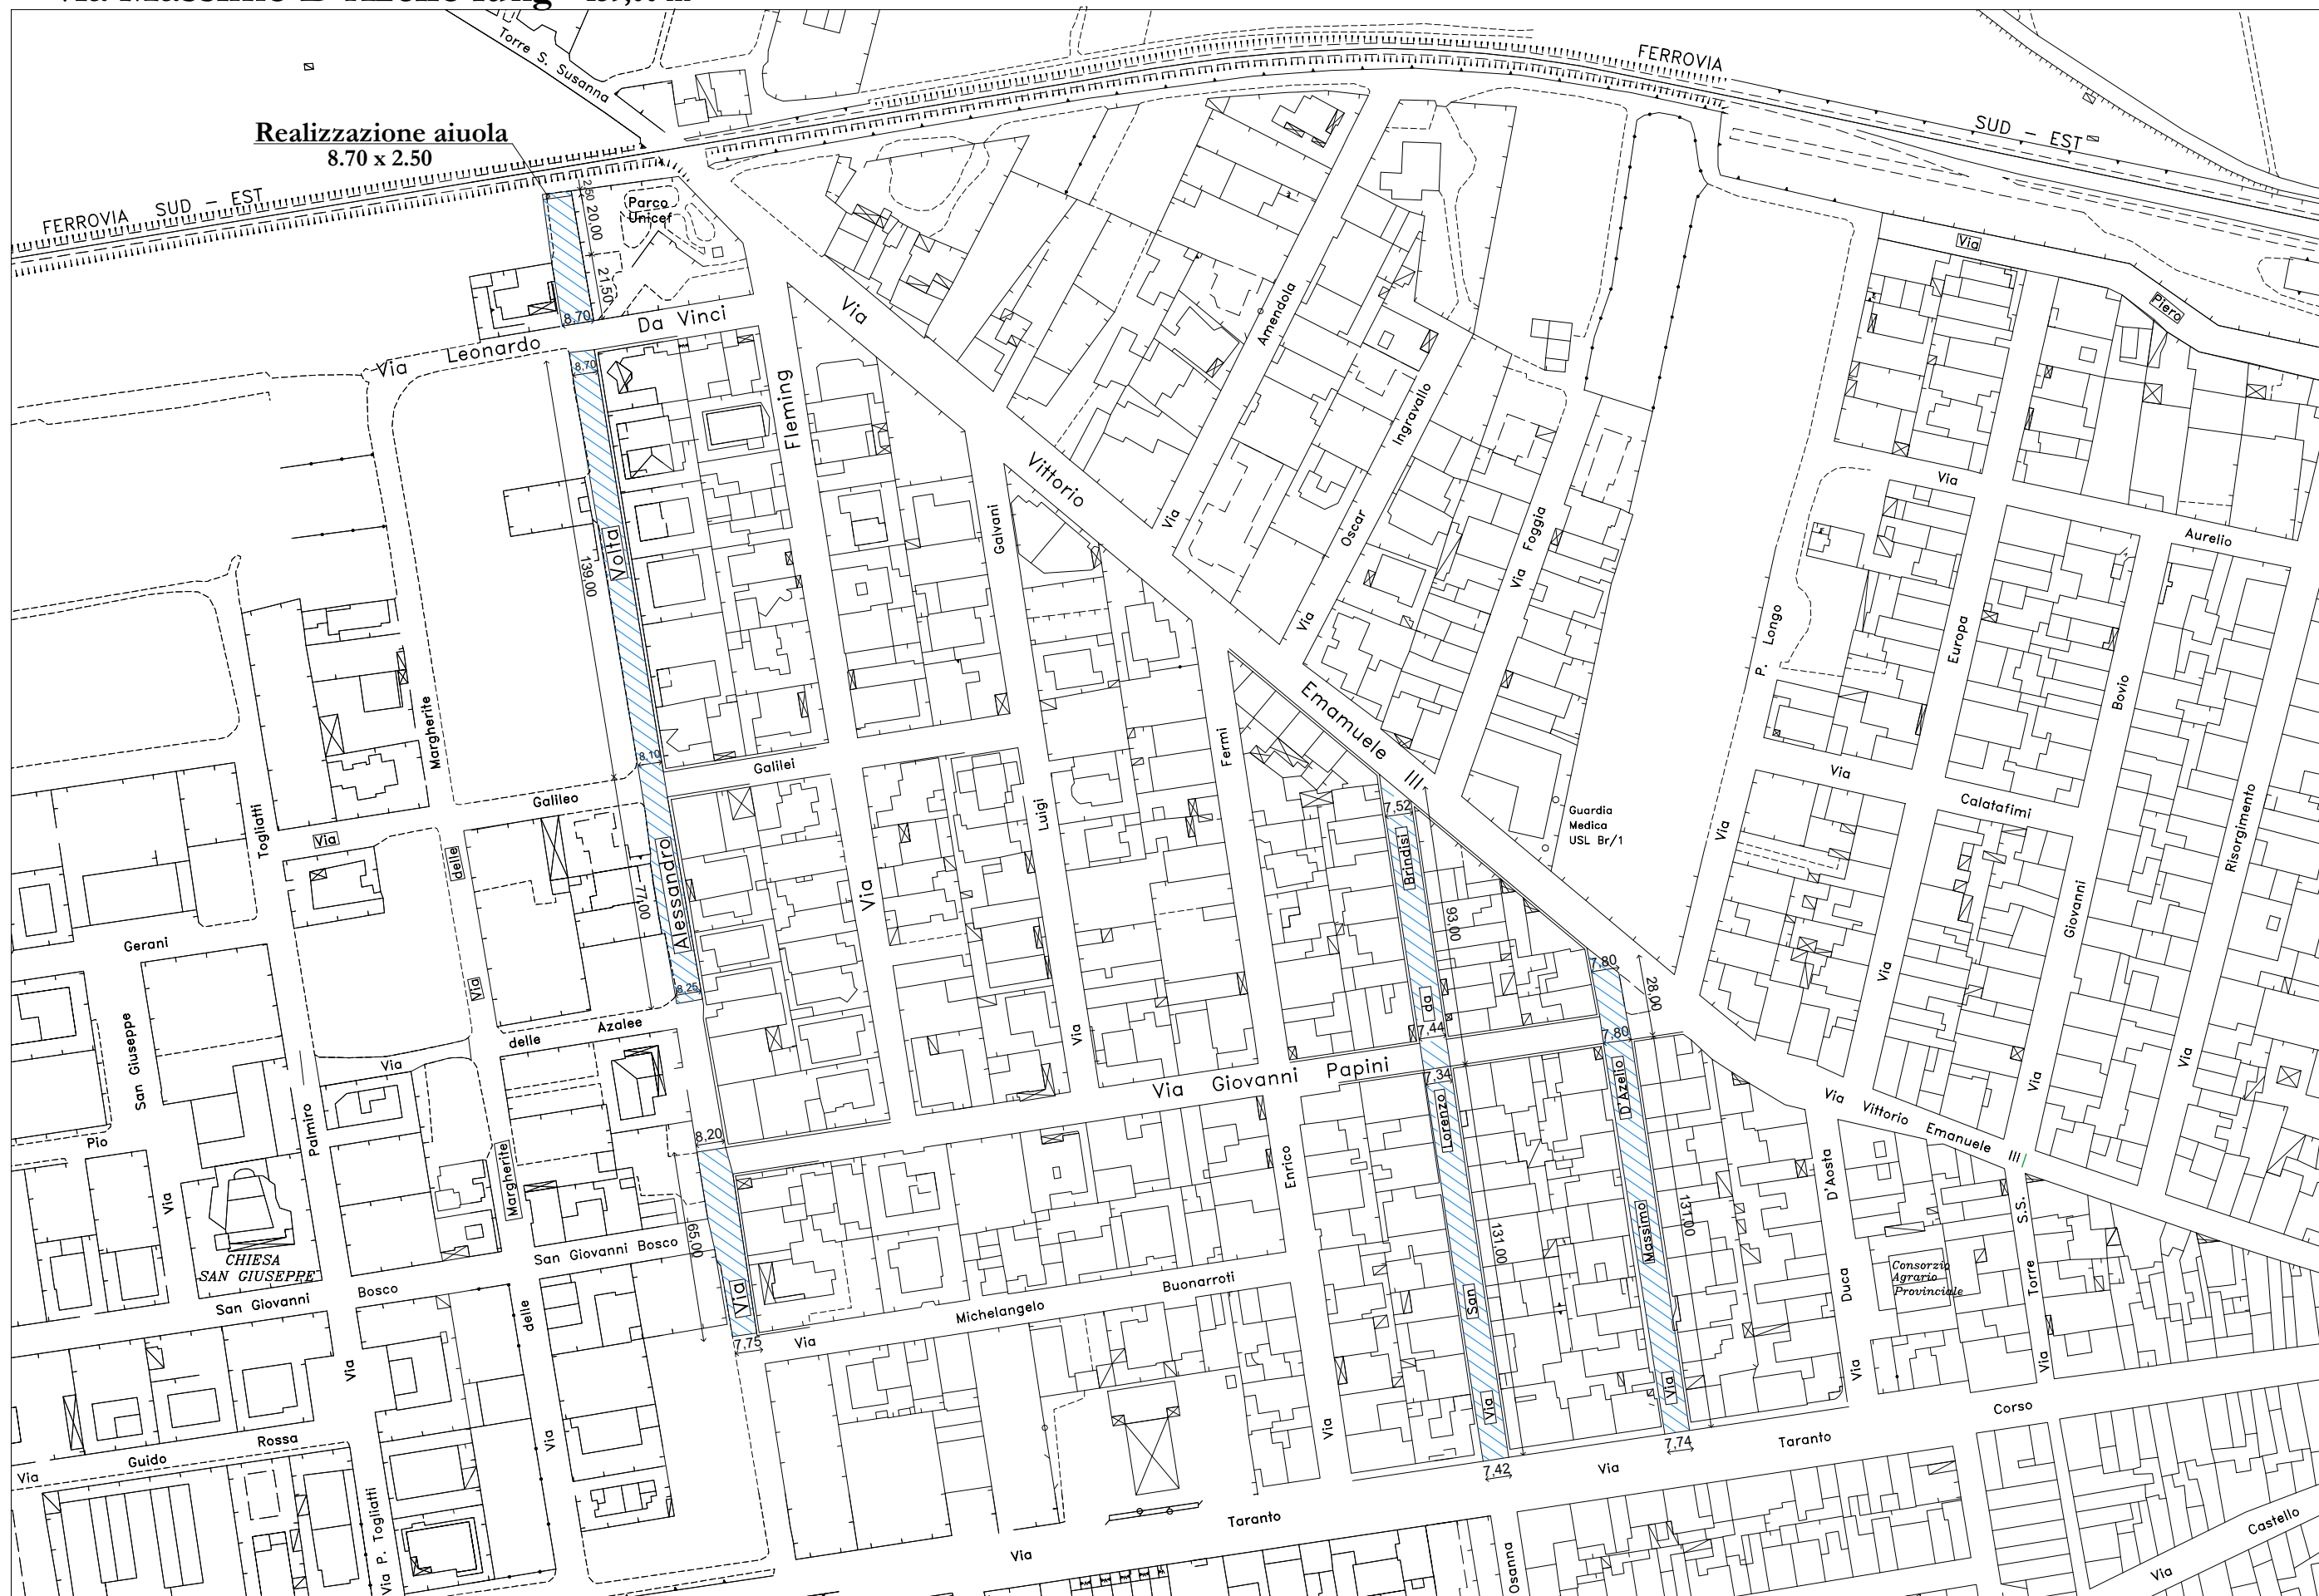

Lavorazioni

- Fresatura di pavimentazione stradale
- Tappetino spessore 3 cm

Planimetria via G. Mameli lung = 94 da Via Ugo Foscolo a via Firenze

