



COMUNE  
di  
**SAN PANCRAZIO SALENTINO**  
Provincia di Brindisi

Programma regionale STRADA PER STRADA di cui alla deliberazione della giunta regionale 16 giugno 2021, n. 986, "Contributi delle Regione Puglia per interventi su opere pubbliche demaniali e patrimoniali. Articolo 4, legge regionale 30 dicembre 2020, n.35. Finanziamento manutenzione straordinaria e messa in sicurezza della viabilità comunale.

OGGETTO : Progetto Esecutivo per interventi di manutenzione straordinaria e messa in sicurezza della viabilità comunale


COMMITTENZA : AMMINISTRAZIONE COMUNALE SAN PANCRAZIO SALENTINO

ELABORATO: PLANIMETRIA DI PROGETTO  
via M. D'Ungheria, via Calvario TAV. 2b

DATA : Gennaio 2022

NOTE : Il progettista  
Arch. Cosimo STRIDI

### Planimetria Tratto via Martiri D'Ungheria

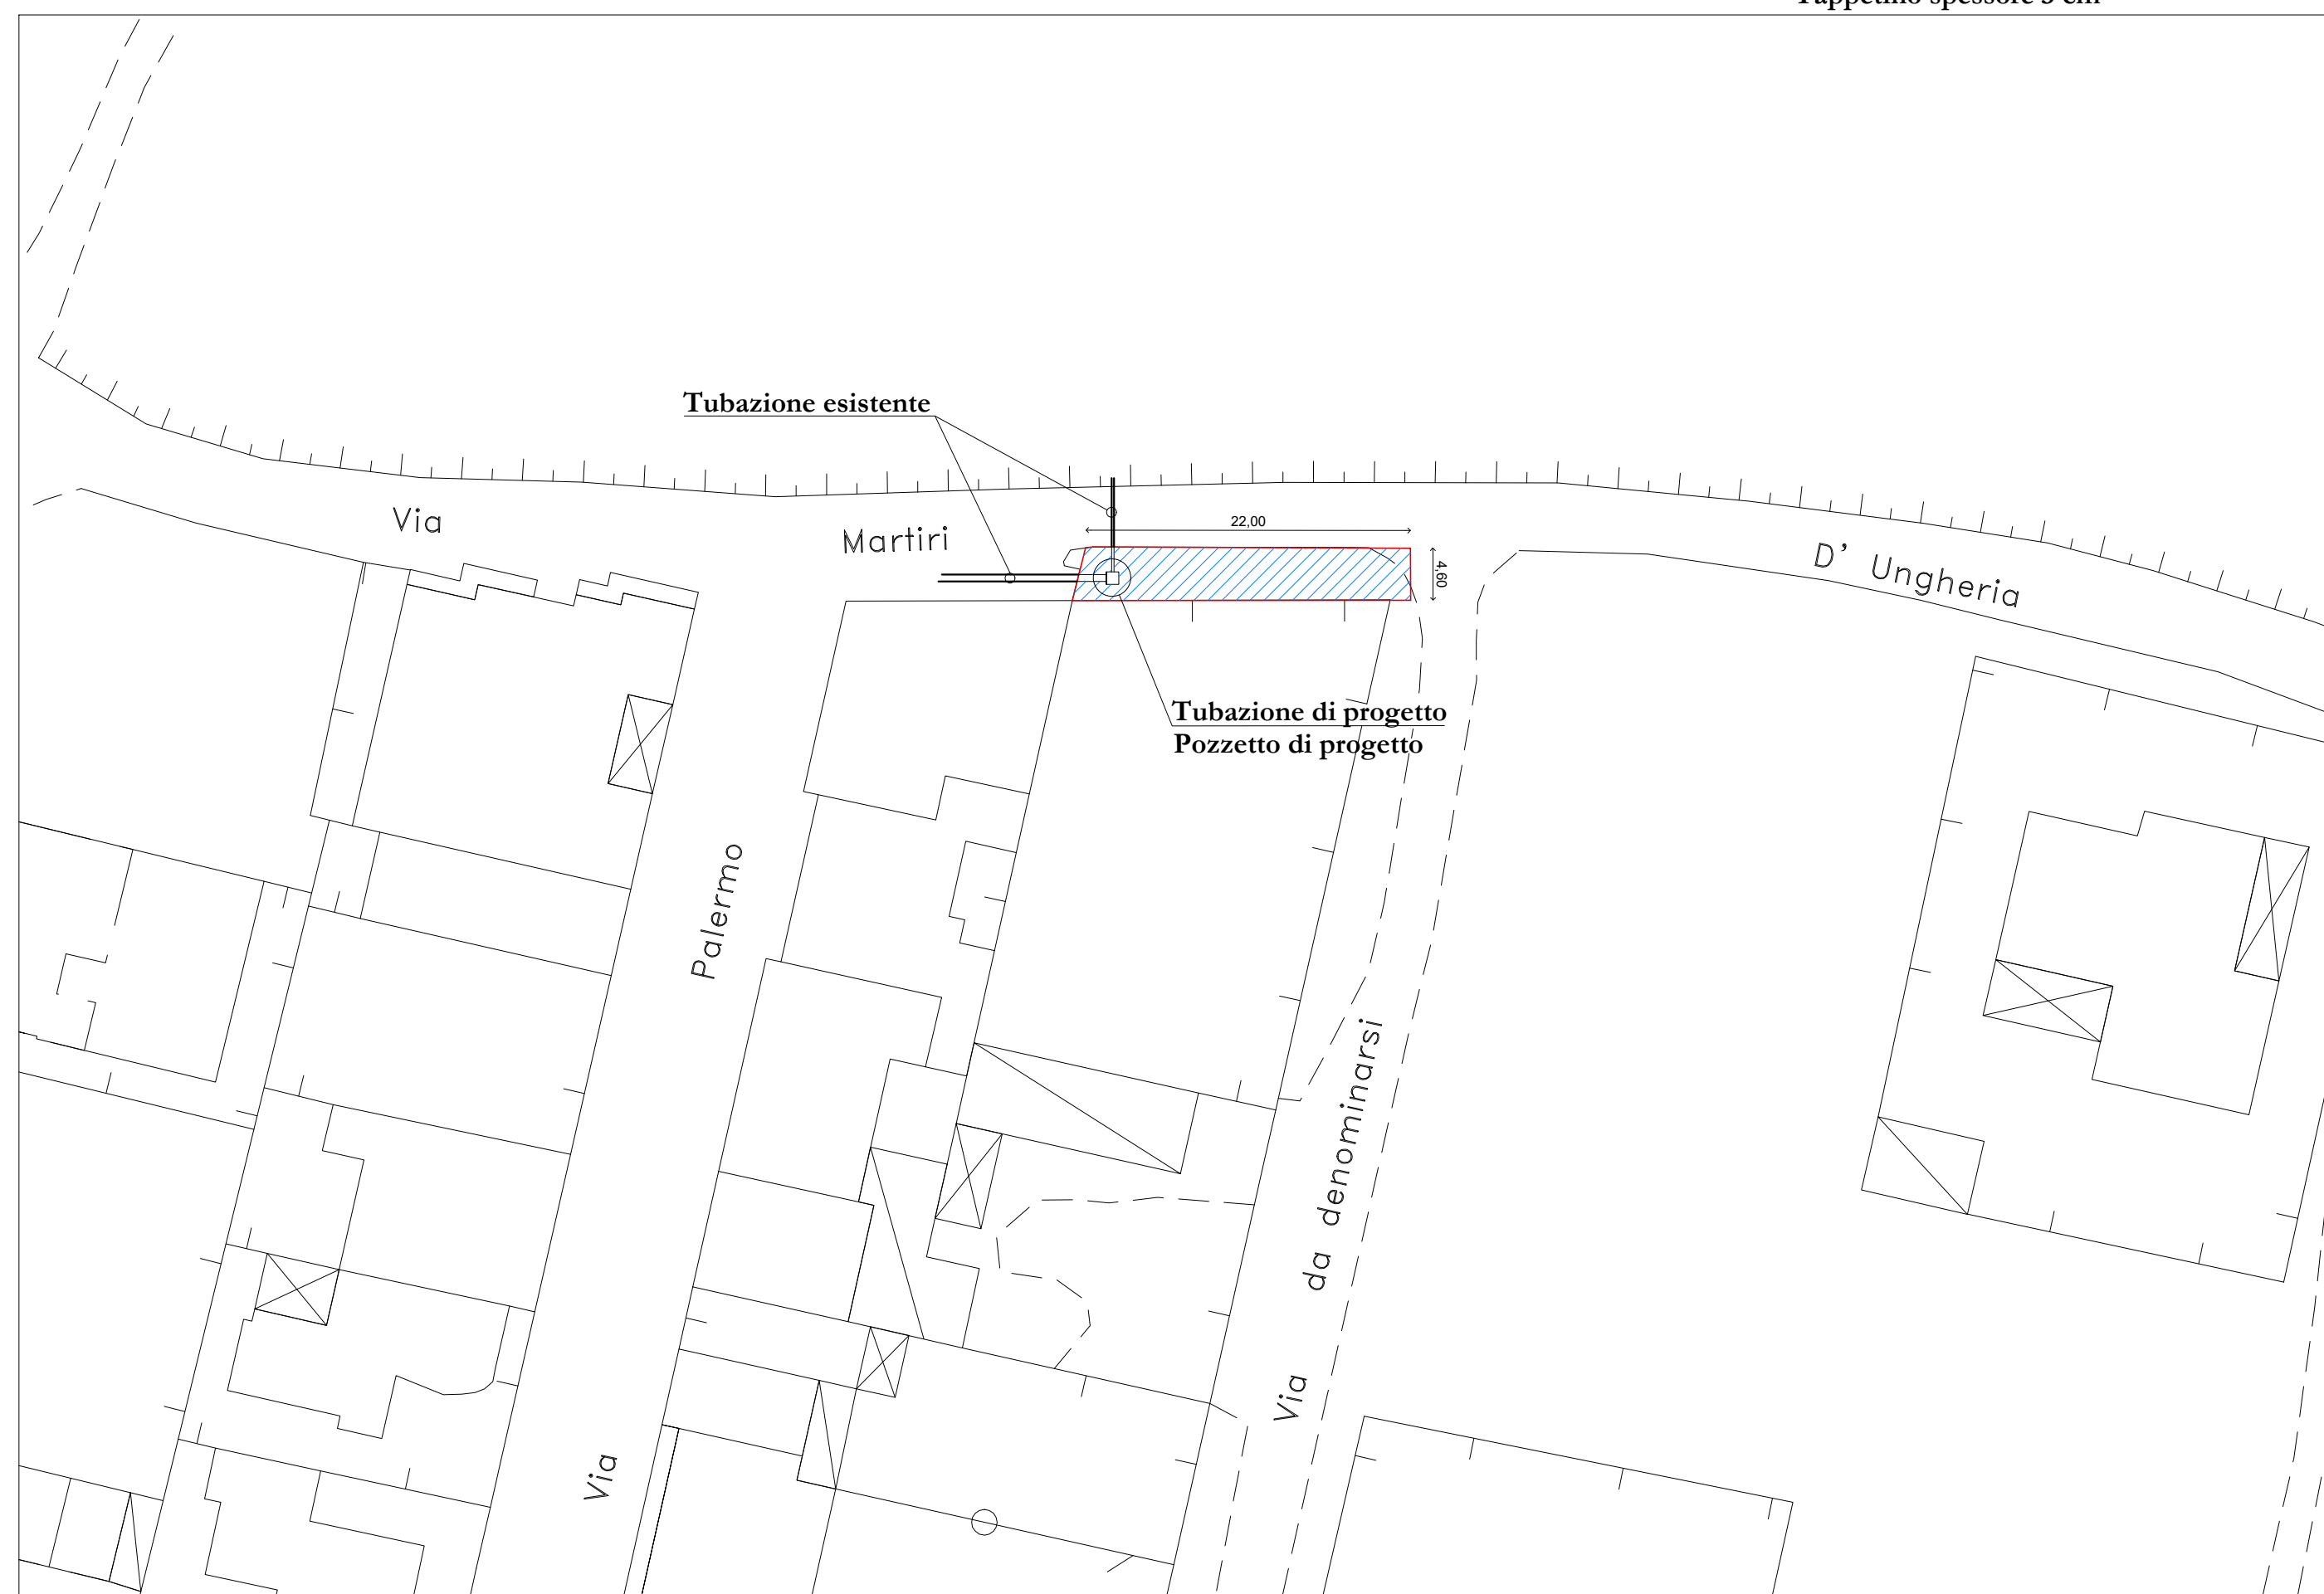

### Planimetria Tratto via Calvario

